


ОБЩИНА ГУЛЯНЦИ, ОБЛАСТ ПЛЕВЕН  
 Отдел „Устройство на територията,  
 строителство и инвестиционна подготовка“  
 СКИЦА № .....  
 на имот НПИ-ТЕРЕН, отреден за  
 бензиностанция между ок .....  
 по-точно по ул. (с) „Брест“ .....  
 Мярка 1: 1000"

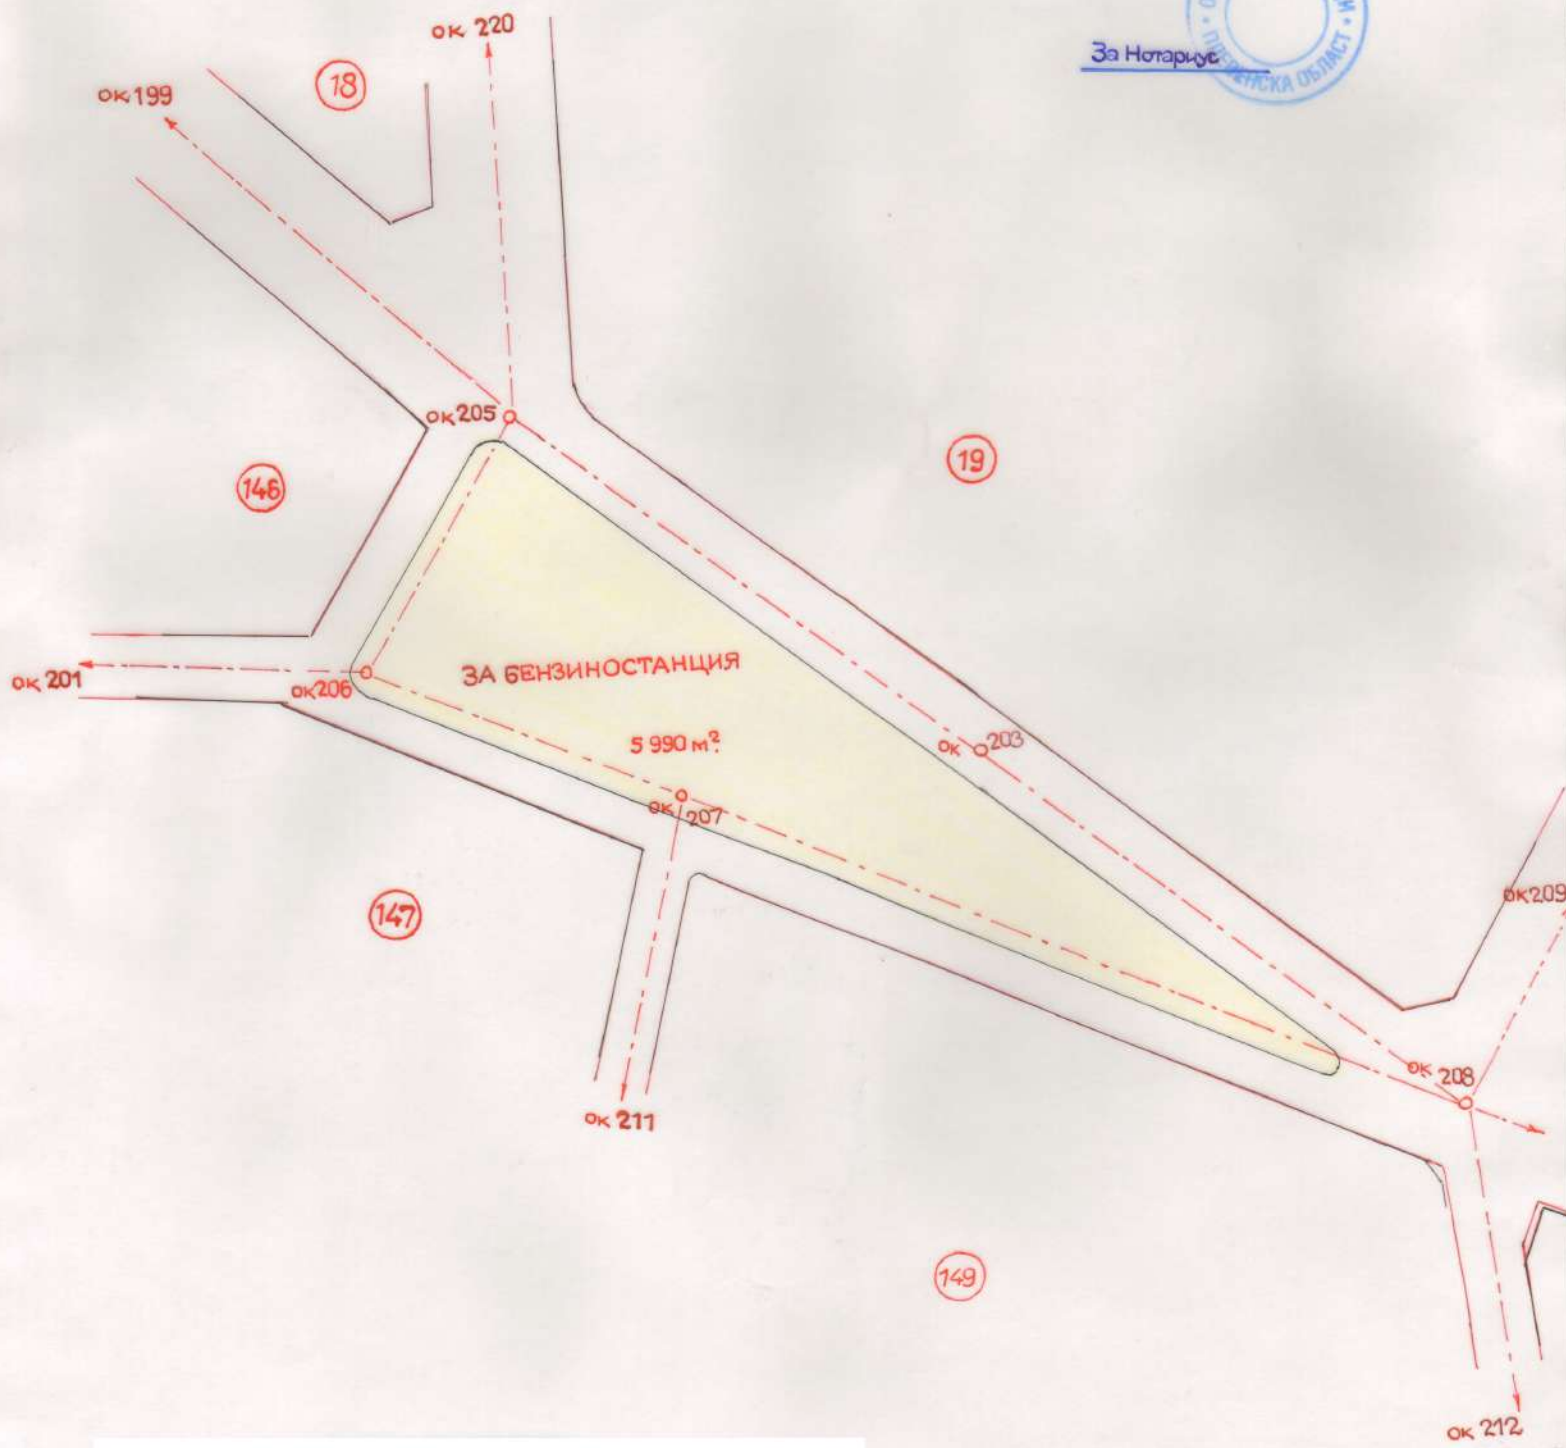

.....

Мястото заема с площ от 5 990 м²

.....

Регулационният план е утвърден със  
 заповед № .....  
 Изготвил: Д. Илиев / К. Димитрова /  
 Изчислил: .....  
 Забеляжил: .....  
 Проверил: .....  
 гр. Гулянци дата: .....