


ОБЩИНА БОТЕВГРАД  
ТЕХНИЧЕСКА СЛУЖБА

с.Новачене, област Софийска

СКИЦА

М 1:1000

ИМОТА СЪД. 2400кв.м.

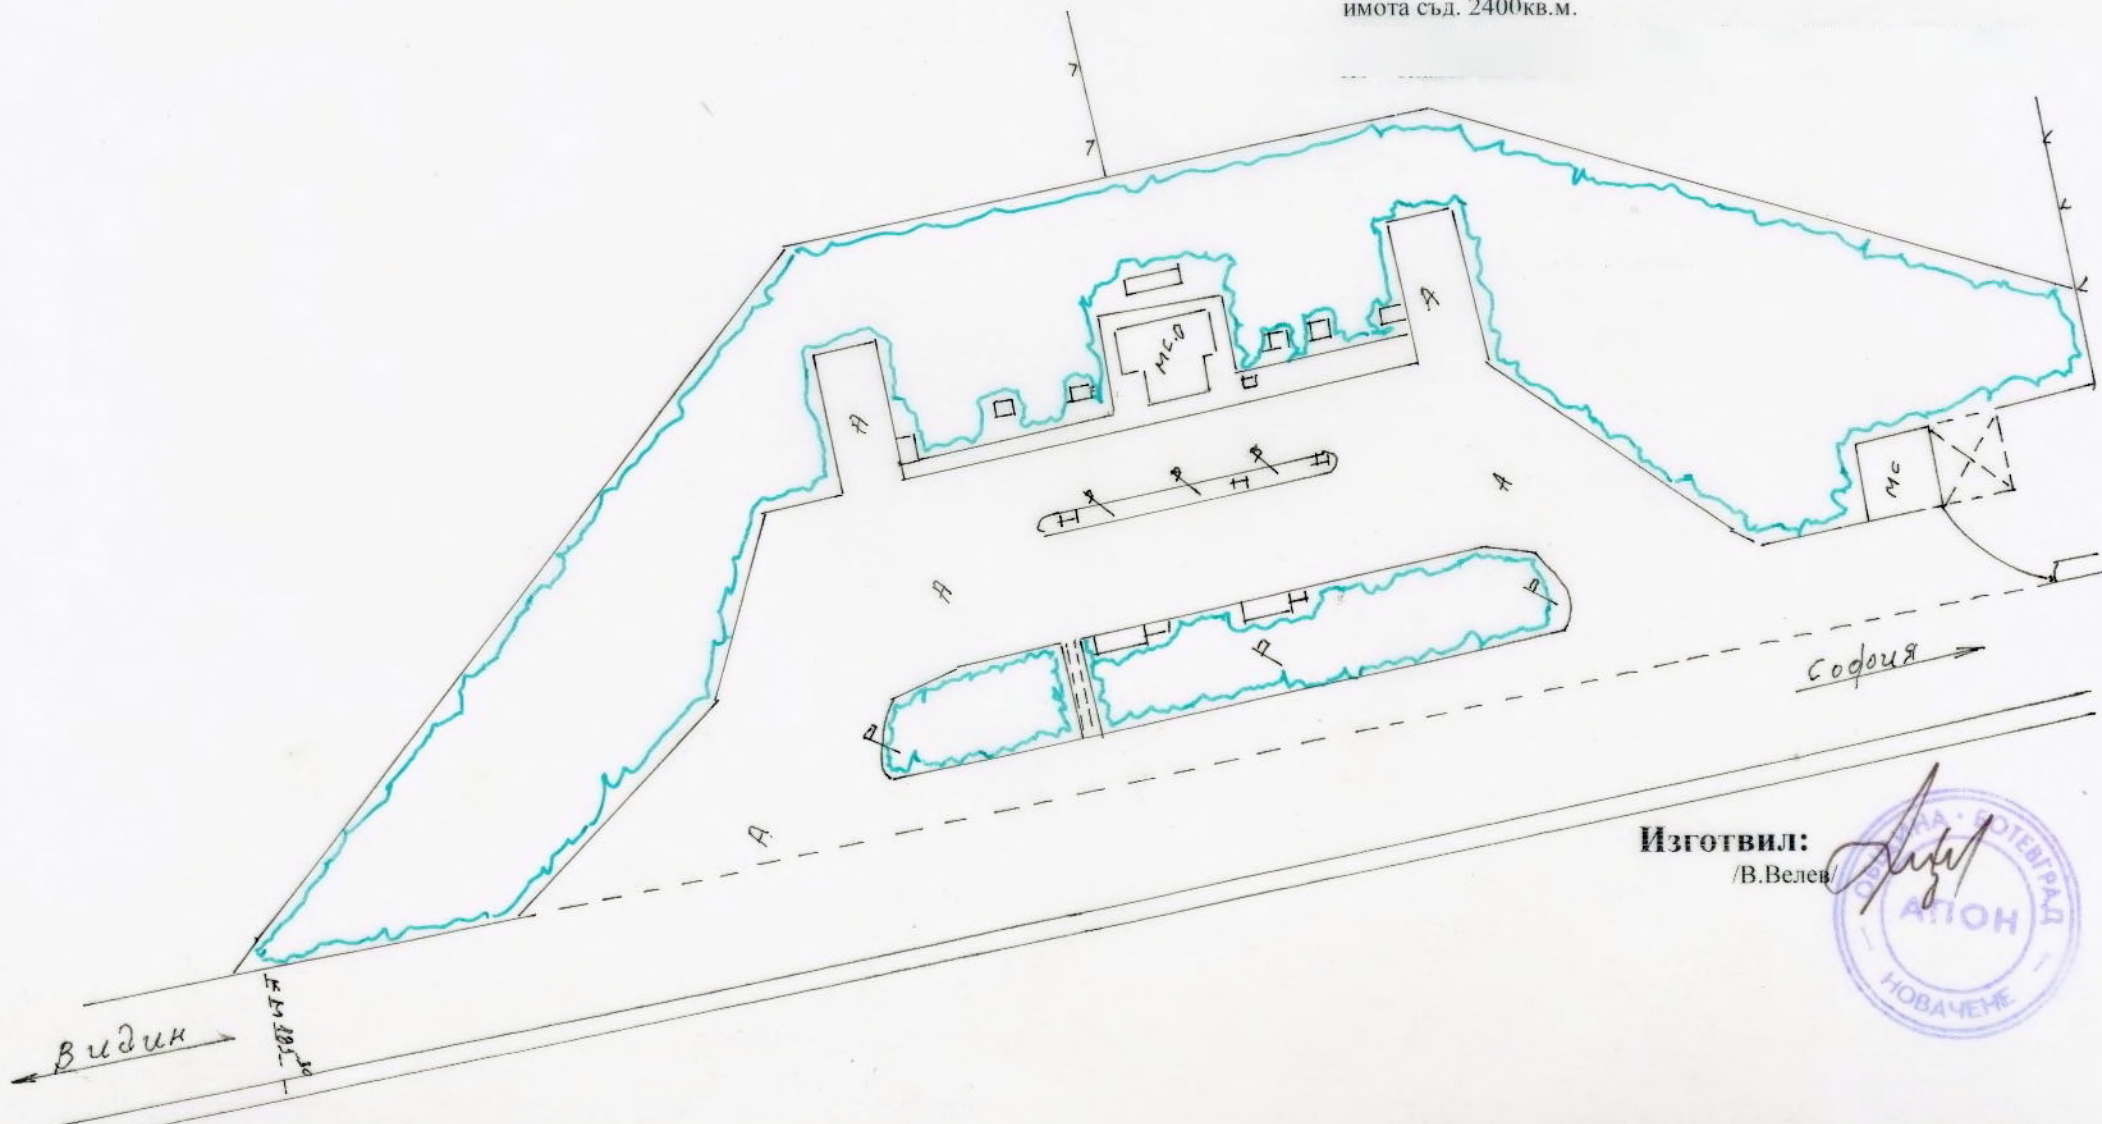

Изготвил:  
/В.Велев/

